

ΕΦΗΜΕΡΙΣ ΤΗΣ ΚΥΒΕΡΝΗΣΕΩΣ
ΤΗΣ ΕΛΛΗΝΙΚΗΣ ΔΗΜΟΚΡΑΤΙΑΣ

ΑΘΗΝΑ 13 ΙΟΥΛΙΟΥ 1987	ΤΕΥΧΟΣ ΤΕΤΑΡΤΟ	ΑΡΙΘΜΟΣ ΦΥΛΛΟΥ 652

ΠΕΡΙΕΧΟΜΕΝΑ

ΠΟΛΕΟΔΟΜΙΑ
ΑΠΟΦΑΣΕΙΣ

ΠΟΛΕΟΔΟΜΙΑ
ΑΠΟΦΑΣΕΙΣ

Αριθ. Χ 6239 (1)

Τροποποίηση του σχεδίου πόλης Πάτρας (Β' φάση μεσημβρινής πλευράς) με την μετατόπιση δυτικώτερα προβλεπομένης οδού καθέτου της οδού Πέλοπος.

Ο ΝΟΜΑΡΧΗΣ ΑΧΑΪΑΣ

Έχοντας υπόψη:

1. Τις δ/ξεις του Ν.3200/55 «περί διοικητικής επιχεντρώσεως και τις ίδιες του από 28.6.55 Β.Δ. «περί εξαιρέσεως από της αρμοδιότητας των Νομαρχών μερικών αντιχειμένων αρμοδιότητας του υπουργού Δημ. Έργων.

2. Τις δ/ξεις του Ν.Δ. 532/70 «περί συμπληρώσεως των δ/ξεων «περί διοικητικής αποκεντρώσεως».

3. Τις δ/ξεις του Β.Δ. 712/70 και εκείνες του Β.Δ. 7121/70 και εκείνες του Β.Δ. 677/71 περί τροποποιήσεως και συμπληρώσεως του Β.Δ. 712/70.

4. Το 1032/80 περί συστάσεως του Υπουργείου Χ.Ο.Π.

5. Το Ν. 1232/82 «περί επαναφοράς σε ισχύ τροποποίηση και συμπλήρωση των δ/ξεων του Ν.Δ. 4352/64 και άλλες δ/ξεις.

6. Τις 13905/721/24.6.82 και 24712/1248/21.6.82 κοινές αποφάσεις των Υπουργών Προεδρίας και Χ.Ο.Π.

7. Τις δ/ξεις του Ν.Δ. του από 17.7.1923 «περί σχεδίου πόλεων» καθώς και τις ίδιες των άρθρων 18, 19, 20, 21 και 22 του Ν.Δ/τος της 3.4.29 περί ΓΟΚ.

8. Την παρ. 2 άρθρο 1 του Π.Δ/τος 443 ΦΕΚ 165/17.11.83 «περί μεταβίβασης αρμοδιότητας στους Νομάρχες, έγκρισης τροποποιήσεων ρυμοτομικών σχεδίων και επιβολής προκηπίων.

9. Την 8448/24.8.86 απόφαση Νομάρχη Αχαΐας «περί ανάθεσης άσκησης μέρους των αρμοδιοτήτων του, στον Προϊστάμενο Πολ/μίας».

10. Το Π.Δ. 12.7.75 (ΦΕΚ 231 Δ' 6.10.75) περί εγκρίσεως του σχεδίου πόλης της περιοχής.

11. Την 373/1986 απόφαση του Δημοτικού Συμβουλίου Πατρών.

12. Το 5218/87 έγγραφο του Τ.Π. και Π.Ε. προς το ΣΧΟΠ Ν. Αχαΐας.

13. Την γνωμοδότηση του ΣΧΟΠ ΝΑ που διατυπώθηκε στο απόσπασμα του πρακτικού 9/29.5.87 θέμα 5ο, αποφασίζουμε:

Τροποποιούμε το σχέδιο πόλεως Πατρών στη Β' φάση της μεσημβρινής πλευράς όπως φαίνεται στο συνημμένο τοπογραφικό διάγραμμα, με την μετατόπιση δυτικώτερα προβλεπομένης οδού καθέτου της οδού Πέλοπος.

Πάτρα, 12 Ιουνίου 1987
Με εντολή Νομάρχη
Ο Προϊστάμενος
ΧΡ. ΠΑΠΑΝΙΚΟΛΟΠΟΥΛΟΣ

ΤΟΠΟΓΡΑΦΙΚΟ ΔΙΑΓΡΑΜΜΑ

ΠΡΟΤΕΙΝΟΜΕΝΗΣ ΤΡΟΠΟΠΟΙΗΣΗΣ ΤΟΥ ΣΧΕΔΙΟΥ ΠΟΛΕΩΣ ΤΩΝ ΠΑΤΡΩΝ ΣΤΗΝ ΠΕΡΙΟΧΗ ΑΓ. ΓΕΩΡΓΙΟΣ-ΛΑΓΓΟΥΡΑ [Β' ΦΑΣΗ ΑΝΑΤΟΛΙΚΟΜΕΣΗΜΒΡΙΝΗ ΠΛΕΥΡΑ]

Η ΠΡΟΤΕΙΝΟΜΕΝΗ ΤΡΟΠΟΠΟΙΗΣΗ ΠΕΡΙΛΑΜΒΑΝΕΤΑΙ ΣΤΑ ΟΙΚΟΔΟΜΙΚΑ ΤΕΤΡΑΓΩΝΑ 175 - 176 - 181 - 182, ΟΛΑ ΙΔΙΟΚΤΗΣΙΑΣ ΑΝΔΡΙΚΑΚΟΥ

Η ΔΙΑΚΕΚΟΜΜΕΝΗ ΓΡΑΜΜΗ ΣΤΟ ΣΗΜΕΙΟ ΤΗΣ ΠΡΟ[illegible]ΤΕΙΝΟΜΕΝΗΣ ΤΡΟΠΟΠΟΙΗΣΗΣ ΠΑΡΟΥΣΙΑΖΕΙ ΤΗΝ ΥΠΑΡΧΟΥΣΑ ΚΑΤΑΣΤΑΣΗ ΣΥΜΦΩΝΑ ΜΕ ΤΟ ΕΓΚΕΚΡΙΜΕΝΟ Ρ.Σ. ΠΑΤΡΩΝ

Η ΣΥΝΕΧΗΣ ΓΡΑΜΜΗ ΔΕΙΧΝΕΙ ΤΗΝ ΠΡΟΤΕΙΝΟΜΕΝ[illegible] ΤΡΟΠΟΠΟΙΗΣΗ

ΤΟ ΠΛΑΤΟΣ ΤΟΥ ΔΡΟΜΟΥ ΠΑΡΑΜΕΝΕΙ ΤΟ ΙΔΙΟ

ΡΥΜΟΤΟΜΙΚΗ ΓΡΑΜΜΗ

ΟΙΚΟΔΟΜΙΚΗ ΓΡΑΜΜΗ

ΚΛΙΜΑΞ 1:500

ΠΑΤΡΑ ΙΑΝΟΥΑΡΙΟΣ 198[illegible]

Ο ΜΗΧΑΝΙΚΟΣ

ΓΕΩΡΓΙΟΣ ΑΝΔΡΙΚΑΚΟΣ-ΛΑΓΓΟΥΡΑΣ
ΔΙΠΛΩΜΑΤΟΥΧΟΣ
ΑΡΧΙΤΕΚΤΩΝ ΜΗΧΑΝΙΚΟΣ
ΑΡΙΘ. ΜΗΤΡ. Π.Γ. Π. 1838
ΒΟΤΣΗ - ΜΑΙΖΩΝΟΣ

ΣΥΜΒΟΥΛΙΟ ΧΩΡΟΤΑΞΙΑΣ ΟΙΚΙΣΜΟΥ ΠΕΡΙΒΑΛΛΟΝΤΟΣ ΝΟΜΟΥ ΑΧΑΪΑΣ
Τα διάγραμμα συνοδεύει το απόσπασμα πρακτικού του συμβουλίου
Πάτρα 24/1/82

ΙΔΙΟΚΤ. ΑΝΔΡΙΚΑΚΟΥ

1629
Α.Τ. 182

ΙΔΙΟΚΤ. ΑΛΥΣΑΝΔΡΑΤΟΥ

ΟΔΟΣ ΠΕΛΟΠΟΣ

1619
Α.Τ. 175

ΙΔΙΟΚΤ. ΑΝΔΡΙΚΑΚΟΥ

ΙΔΙΟΚΤ. ΑΝΔΡΙΚΑΚΟΥ

1620
Α.Τ. 181

1618
Α.Τ. 176

ΙΔΙΟΚΤ. ΑΝΔΡΙΚΑΚΟΥ

10,00

10,00

Αριθ. οικ. Ε.Π.Α 167 (2)

Καθορισμός ορίων και όρων και περιορισμών δόμησης στον οικισμό «ΔΟΓΑΝΗΣ» του Ν. Κιλκίς.

Ο ΝΟΜΑΡΧΗΣ ΚΙΛΚΙΣ

Έχοντας υπόψη:

1. Τις διατάξεις του από 24.4.85 του Π.Δ/τος (ΦΕΚ 181 Δ/3.5.86) «περί τρόπου καθορισμού ορίων οικισμών της χώρας, κατηγορίες αυτών και καθορισμός όρων και περιορισμών δόμησης» τροποποιήθηκε και συμπληρώθηκε με το Π.Δ/γμα της 14.2.87 (ΦΕΚ 133Δ/23.2.87).

2. Τις προτάσεις των ιδιωτών μελετητών Μηχ/κών, στους οποίους ανατέθηκε σχετική μελέτη στα πλαίσια του προγράμματος των ανοικτών πόλεων, που αφορούν στον προσδιορισμό των ορίων του υπόψη οικισμού.

3. Τα δελτία αρχιτεκτονικής αναγνώρισης των οικισμών που συμπληρώθηκαν από τους προαναφερόμενους μελετητές κατά τις υποδείξεις των σχετικών προδιαγραφών του πρώην Υ.Χ.Ο.Π. και τώρα Υ.-ΠΕ.ΧΩ.Δ.Ε..

4. Την με αρ. Ε.Π.Α 41/27.3.85 απόφασή μας για την κατηγοριοποίηση των οικισμών του Ν. Κιλκίς που έχουν πληθυσμό μέχρι 2.000 κατοίκους, με την οποία ο οικισμός έχει χαρακτηρισθεί ως αδιάφορος, διάσπαρτος, στάσιμος, μικρός.

5. Τα πληθυσμιακά στοιχεία της τελευταίας απογραφής του κράτους της ΕΣΥΕ.

6. Τη με αρ. 6/4.6.87 γνωμοδότηση-πρακτικό του Συμβουλίου ΠΕ.ΧΩ.Δ.Ε. (ΣΧΟΠ) του Νομού.

7. Την με αρ. 23/1985 απόφαση του κοινοτικού Συμβουλίου της Κοινότητας Ειδομένης.

8. Τον Α.Ν.314/1968 «περί παροχής εις τον Υπουργό Β. Ελλάδος και τους Νομάρχας, αρμοδιότητος επί θεμάτων εγκρίσεως, επεκτάσεως ή τροποποιήσεως σχεδίων πόλεων και κωμών», όπως τροποποιήθηκε και συμπληρώθηκε με το Ν.Δ. 1018/1971, αποφασίζουμε:

1. Καθορίζουμε τα όρια του οικισμού «ΔΟΓΑΝΗΣ» του Ν. Κιλκίς, όπως αυτά φαίνονται στο συνοδευτικό της παρούσας σχεδιάγραμματα σε κλ. 1:5000, που αποτελεί αναπόσπαστο τμήμα αυτής και συντάχθηκε βάσει στοιχείων χάρτη και επί τόπου ελέγχου.

2. Καθορίζουμε τους ακόλουθους Γενικούς και Ειδικούς όρους και περιορισμούς δόμησης.

Α. Γενικοί όροι Δόμησης

2.1.1. Αρτιότητα γηπέδων

Για την περιοχή εντός του ορίου, όπως καθορίζεται με το παραπάνω Π.Δ., αρτιότητα γηπέδου 500.00 τ.μ. με πρόσωπο 13.00 μ. (περιοχή Α).

Κατά παρέκκλιση εντός των ορίων του οικισμού θεωρούνται άρτια τα γήπεδα με όποιο εμβαδό και πρόσωπο είχαν στις 3.5.1985, ημέρα δημοσίευσής του από 24.4.1985 Π.Δ/τος.

Β. Ειδικοί όροι Δόμησης

2.2. Για τον οικισμό «ΔΟΓΑΝΗΣ» της ομάδας 5 βαθμού προστασίας Β3, τους ειδικούς όρους δόμησης που αναγράφονται στην καρτέλλα που συνοδεύει την παρούσα.

Κατά τα λοιπά ισχύουν τα οριζόμενα στο Π.Δ. της 24.4.85 όπως τροποποιήθηκε και συμπληρώθηκε με το Π.Δ. της 14.2.87.

Για κάθε αμφισβήτηση που ανακύπτει από την εφαρμογή της παρούσας, αποφασίζει ο Νομάρχης μετά από γνώμη του Συμβουλίου ΠΕ.-ΧΩ.Δ.Ε. (ΣΧΟΠ) του Νομού.

Η παρούσα απόφαση, το σχεδιάγραμμα οριοθέτησης του οικισμού που τη συνοδεύει, το δελτίο Αρχιτεκτονικής Αναγνώρισης του οικισμού, όπως αυτά έχουν θεωρηθεί από τον προϊστάμενο του Τ.Π.Π.Ε Κιλκίς να δημοσιευθούν στην Εφημερίδα της Κυβερνήσεως.

Κιλκίς, 15 Ιουνίου 1987

Ο Νομάρχης

ΓΙΑΝΝΗΣ ΑΓΓΕΛΟΠΟΥΛΟΣ

ΔΕΛΤΙΟ ΑΡΧΙΤΕΚΤΟΝΙΚΗΣ ΑΝΑΓΝΩΡΙΣΗΣ

Β.Π. Β3

Ο Μ Α Δ Α 5

ΟΙΚΙΣΜΟΣ : ΔΟΓΑΝΗΣ
ΔΗΜΟΣ/ΚΟΙΝ.: ΕΙΔΟΜΕΝΗΣ
ΑΡ. ΕΣΥΕ : 57210502
ΝΟΜΟΣ : Κ Ι Λ Κ Ι Σ

ΣΥΣΤΗΜΑ ΔΟΜΗΣΗΣ | ΣΥΝΕΧΕΣ | Π. ΕΛΕΥΘΕΡΟ | ΠΤΕΡΥΓΩΝ

α/α		ΣΤΟΙΧΕΙΑ ΤΟΥ ΚΤΙΡΙΟΥ ΚΥΡΙΑΡΧΟΣ ΤΥΠΟΣ	ΙΣΟΓΕΙΟ ΥΛΙΚ.	ΙΣΟΓΕΙΟ ΧΡΩΜ.	Α' ΟΡΟΦΟΣ ΥΛΙΚ.	Α' ΟΡΟΦΟΣ ΧΡΩΜ.	Β' ΟΡΟΦΟΣ ΥΛΙΚ.	Β' ΟΡΟΦΟΣ ΧΡΩΜ.	ΠΑΡΑΤΗΡΗΣΕΙΣ ΛΕΠΤΟΜΕΡΕΙΕΣ
Α	ΕΠΙΚΑΛΥΨΗ	1. στέγης μονόριχτης	6 ή 7	ε	Η κατασκευή στέγης αποβάλλεται για κτίσματα άνω και για κτίσματα που γίνεται εξυπηρέτηση στο ακοπέδω	(2) ορόφων και με τα την ΣΑΘΗ			30÷50% 20ε
		2. στέγης δίριχτης	6 ή 7	ε					30÷50% 20ε
		3. στέγης τετράριχτης	6 ή 7	ε					30÷50% 20ε
		4. δώματος							
		5. θόλου							
Β	ΟΨΕΙΣ	1. κύρια όψη	1	γ	δυνατικά				(1) (2) (3)
		2. λοιπές όψεις	1	γ					
		3.	χωρίς περιορισμό						σκίτσο
Γ	ΕΞΟΣΤΕΣ	1. ανοιχτός ακάλυπτος							πλάτος μήκος (1)
		2. ανοιχτός καλυμμένος	5	γ	(δυνατικά)				1.00 1.50 (2)
		3. κλειστός							(3)
		4. στοά-χαγιάτι	κατά	Γ.Ο.Κ					
		5.							σκίτσο
Δ	ΣΤΗΘΑΙΑ	1. εξωστών							
		2. εξωτερικής σκάλας	χωρίς περιορισμό						
		3. δώματος							
		4.							σκίτσο
Ε	ΑΝΟΙΓΜΑΤΑ	Ποσοστό ανοιγμάτων	κατά	Γ.Ο.Κ					
		1. οριζόντιο πρέκι							220 70
		2. ημικυκλικό πρέκι	χωρίς περιορισμό						
		3. τοξωτό πρέκι							
		4.							90 σκίτσο
Ζ	ΚΟΥΦΩΜΑΤΑ	1. ταμπλαδωτά							
		2. καρφωτά							
		3. περσιδωτά	ξύλινα						
		4. με καΐτια							
		5. με ρεγγίτη	3	δ	(δυνατικά)				
		6.							σκίτσο
	ΠΑΡΑΠΟΜΠΗ	1) 2) 3)							

α/α		ΣΤΟΙΧΕΙΑ ΤΟΥ ΚΤΙΡΙΟΥ ΚΥΡΙΑΡΧΟΣ ΤΥΠΟΣ	ΙΣΟΓΕΙΟ ΥΛΙΚ.	ΙΣΟΓΕΙΟ ΧΡΩΜ.	Α' ΟΡΟΦ. ΥΛΙΚ.	Α' ΟΡΟΦ. ΧΡΩΜ.	Β' ΟΡΟΦ. ΥΛΙΚ.	Β' ΟΡΟΦ. ΧΡΩΜ.	ΠΑΡΑΤΗΡΗΣΕΙΣ ΛΕΠΤΟΜΕΡΕΙΕΣ
Η	ΑΡΧΙΤ. ΣΤΟΙΧΕΙΑ	1. γείσα							
		2. κορνιζώματα	2	α	(δυνατικά)				
		3. παραστάδες	χωρίς περιορισμό						
		4. φουρούσια							
		5 αετώματα							
		6. καμινάδες	2	α	(δυνατικά)				σκίτσο
Θ	ΠΕΡΙΦΡΑΞΗ	1. μανδρότοιχος ψηλός	χωρίς περιορισμό						10
		2. μανδρότοιχος χαμηλός	3	α					90
		3. άλλος τρόπος	δυνατικά						σκίτσο

ΠΟΜΝΗΜΑ - ΚΩΔΙΚΑΣ ΣΥΜΒΟΛΙΚΩΝ ΑΡΙΘΜΩΝ

ΥΛΙΚΑ	1	ΠΕΤΡΑ	5.	ΠΛΑΚΕΣ ΠΕΤΡΙΝΕΣ	9.	ΣΙΔΗΡΟΣ
	2	ΣΟΒΑΣ-ΚΟΝΙΑΜΑ	6.	ΚΕΡΑΜΙΔΙΑ ΒΥΖΑΝΤΙΝΑ	10.	ΧΩΜΑ
	3	ΞΥΛΟ	7	ΚΕΡΑΜΙΔΙΑ ΓΑΛΛΙΚΑ	11	ΓΥΨΟΣ
	4.	ΤΟΥΒΛΟ	8	ΛΑΜΑΡΙΝΑ	12	
ΧΡΩΜΑ	α	ΛΕΥΚΟ	ε	ΩΜΠΡΑ	η	
	β	ΜΑΥΡΟ	ι	ΚΟΚΚΙΝΟ	ζ	
	γ.	ΓΚΡΙΖΟ	π	ΜΠΛΕ		
	δ	ΩΧΡΑ	θ	ΚΙΤΡΙΝΟ		

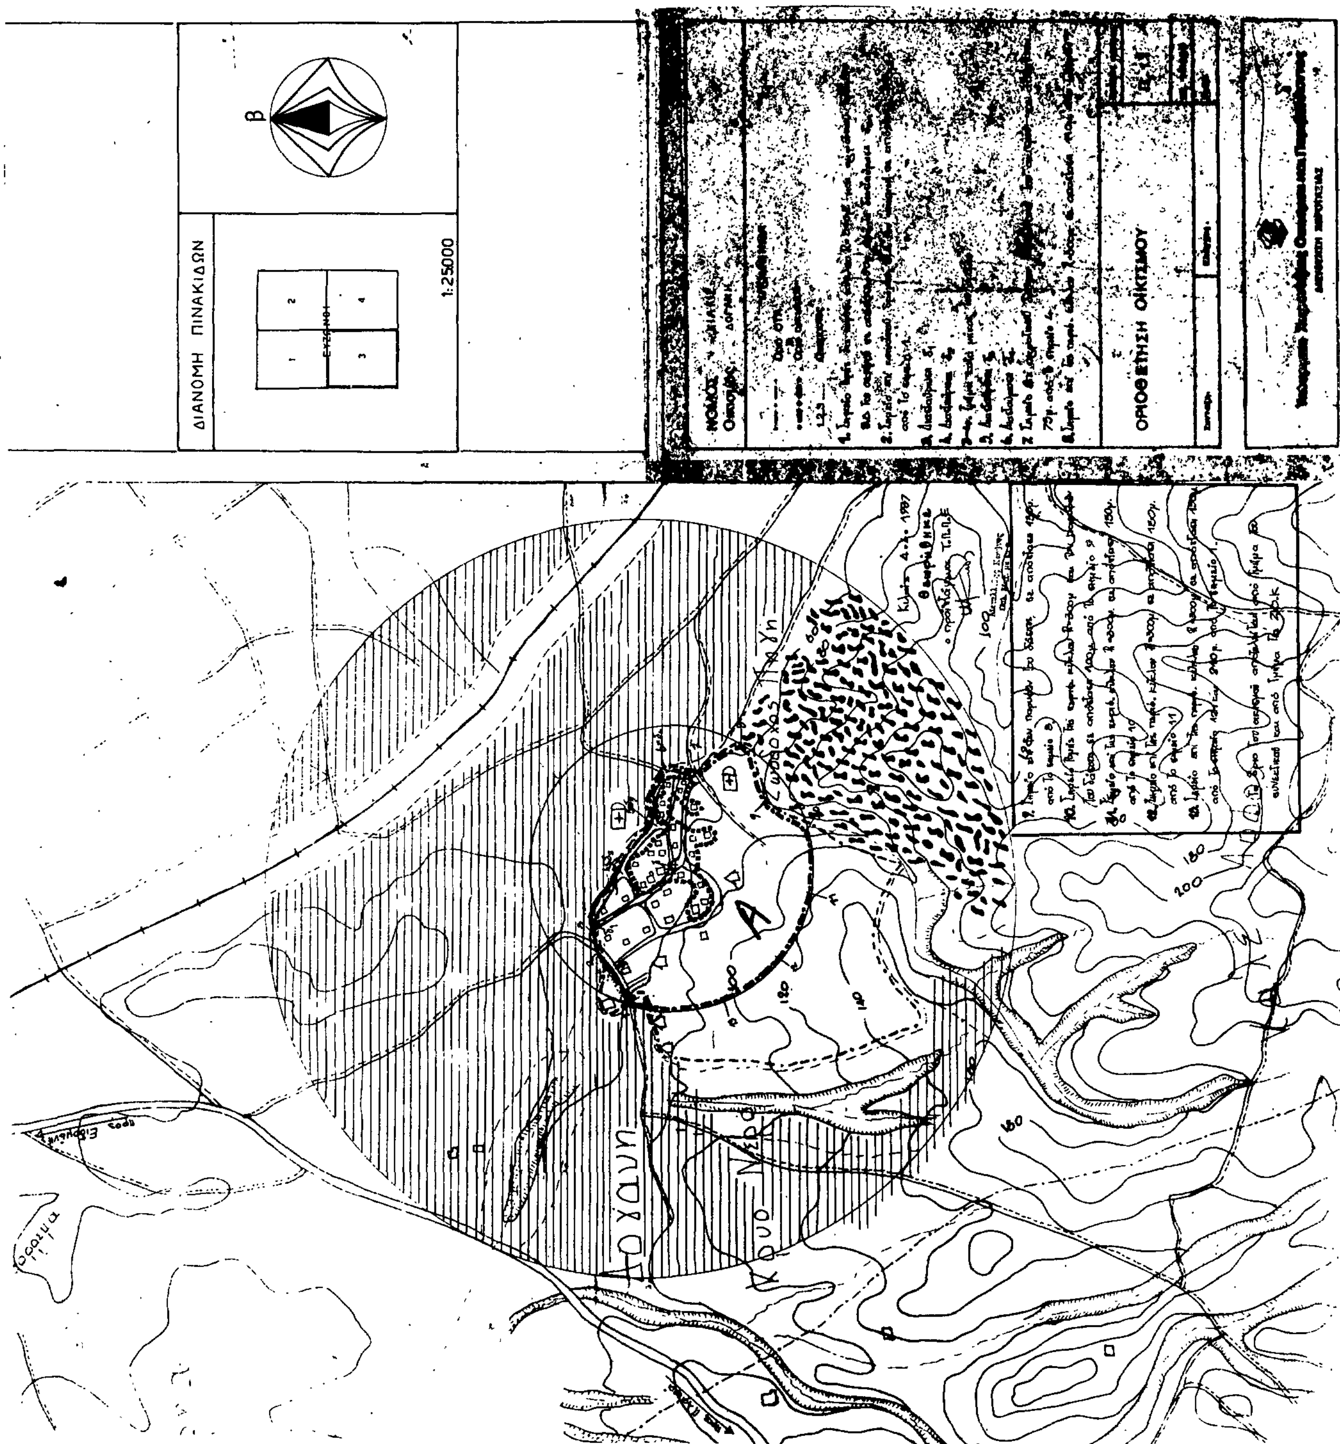
ΦΩΤ. ΚΥΡΙΑΡΧΟΥ ΤΥΠΟΥ

ΦΩΤ. ΚΑΤΑ ΤΗΝ ΚΡΙΣΗ ΤΟΥ ΜΕΛΕΤΗΤΗ

Κιλκίς 4.6.87
Θεωρήθηκε
ο πρόεδρος Τ.Π.Π.Ε
[signature]

ΦΩΤ. ΚΥΡΙΑΡΧΟΥ ΤΥΠΟΥ — Ο Μ Α Δ Α 5

ΦΩΤ. ΚΑΤΑ ΤΗΝ ΚΡΙΣΗ ΤΟΥ ΜΕΛΕΤΗΤΗ


ΔΙΑΝΟΜΗ ΠΙΝΑΚΙΔΩΝ
1:25000
Β
ΟΡΙΟΘΕΤΗΣΗ ΟΙΚΙΣΜΟΥ

Αριθ. οικ. Ε.Π.Α 133 (3)

Καθορισμός ορίων και όρων και περιορισμών δόμησης στον οικισμό «ΚΑΛΟ ΛΙΒΑΔΙ» του Ν. Κιλκίς.

Ο ΝΟΜΑΡΧΗΣ ΚΙΛΚΙΣ

Έχοντας υπόψη:

1. Τις διατάξεις του από 24.4.85 του Π.Δ/τος (ΦΕΚ 181 Δ/ 3.5.86) «περί τρόπου καθορισμού ορίων οικισμών της χώρας, κατηγορίες αυτών και καθορισμός όρων και περιορισμών δόμησης» τροποποιήθηκε και συμπληρώθηκε με το Π.Δ/γμα της 14.2.87 (ΦΕΚ 133Δ/23.2.87).

2. Τις προτάσεις των ιδιωτών μελετητών Μηχ/κών, στους οποίους ανατέθηκε σχετική μελέτη στα πλαίσια του προγράμματος των ανοικτών πόλεων, που αφορούν στον προσδιορισμό των ορίων του υπόψη οικισμού.

3. Τα δελτία αρχιτεκτονικής αναγνώρισης των οικισμών που συμπληρώθηκαν από τους προαναφερόμενους μελετητές κατά τις υποδείξεις των σχετικών προδιαγραφών του πρώην Υ.Χ.Ο.Π. και τώρα Υ.-ΠΕ.ΧΩ.Δ.Ε..

4. Την με αρ. Ε.Π.Α 41/27.3.85 απόφασή μας για την κατηγοριοποίηση των οικισμών του Ν. Κιλκίς που έχουν πληθυσμό μέχρι 2.000 κατοίκους, με την οποία ο οικισμός έχει χαρακτηρισθεί ως αδιάφορος, διάσπαρτος, στάσιμος, μικρός.

5. Τα πληθυσμιακά στοιχεία της τελευταίας απογραφής του κράτους της ΕΣΥΕ.

6. Τη με αρ. 5/19.5.87 γνωμοδότηση-πρακτικό του Συμβουλίου ΠΕ.ΧΩ.Δ.Ε. (ΣΧΟΠ) του Νομού.

7. Την με αρ. 17/1985 απόφαση του κοινοτικού Συμβουλίου της Κοινότητας Κοιλαδίου.

8. Τον Α.Ν.314/1968 «περί παροχής εις τον Υπουργό Β. Ελλάδος και τους Νομάρχας, αρμοδιότητος επί θεμάτων εγκρίσεως, επεκτάσεως ή τροποποιήσεως σχεδίων πόλεων και κωμών», όπως τροποποιήθηκε και συμπληρώθηκε με το Ν.Δ. 1018/1971, αποφασίζουμε:

1. Καθορίζουμε τα όρια του οικισμού «ΚΑΛΟ ΛΙΒΑΔΙ» του Ν. Κιλκίς, όπως αυτά φαίνονται στο συνοδευτικό της παρούσας σχεδιάγραμματα σε κλ. 1:5000, που αποτελεί αναπόσπαστο τμήμα αυτής και συντάχθηκε βάσει στοιχείων χάρτη και επί τόπου ελέγχου.

2. Καθορίζουμε τους ακόλουθους Γενικούς και Ειδικούς όρους και περιορισμούς δόμησης.

Α. Γενικοί όροι Δόμησης

2.1.1. Αρτιότητα γηπέδων

Για το συνεχτικό τμήμα του οικισμού, αρτιότητα γηπέδου 300 τ.μ. με πρόσωπο 13.00 μ. (περιοχή Α).

Για την περιοχή εκτός του συνεχτικού τμήματος και εντός ορίου οικισμού, αρτιότητα γηπέδου 1.000 τ.μ. με πρόσωπο 26.00 μ. (περιοχή Β).

Κατά παρέκκλιση εντός των ορίων του οικισμού θεωρούνται άρτια τα γήπεδα με όποιο εμβαδό και πρόσωπο είχαν στις 3.5.1985, ημέρα δημοσίευσής του από 24.4.1985 Π.Δ/τος.

Β. Ειδικοί όροι Δόμησης

2.2. Για τον οικισμό «ΚΑΛΟ ΛΙΒΑΔΙ» της ομάδας 1 βαθμού προστασίας Β3, τους ειδικούς όρους δόμησης που αναγράφονται στην καρτέλλα που συνοδεύει την παρούσα.

Κατά τα λοιπά ισχύουν τα οριζόμενα στο Π.Δ. της 24.4.85 όπως τροποποιήθηκε και συμπληρώθηκε με το Π.Δ. της 14.2.87.

Για κάθε αμφισβήτηση που αναχύπτει από την εφαρμογή της παρούσας, αποφασίζει ο Νομάρχης μετά από γνώμη του Συμβουλίου ΠΕ.-ΧΩ.Δ.Ε. (ΣΧΟΠ) του Νομού.

Η παρούσα απόφαση, το σχεδιάγραμμα οριοθέτησης του οικισμού που τη συνοδεύει, το δελτίο Αρχιτεκτονικής Αναγνώρισης του οικισμού, όπως αυτά έχουν θεωρηθεί από τον προϊστάμενο του Τ.Π.Π.Ε Κιλκίς να δημοσιευθούν στην Εφημερίδα της Κυβερνήσεως.

Κιλκίς, 27 Μαΐου 1987

Ο Νομάρχης

ΓΙΑΝΝΗΣ ΑΓΓΕΛΟΠΟΥΛΟΣ

ΠΙΝΑΚΑΣ Α.2.1.

ΔΕΛΤΙΟ ΑΡΧΙΤΕΚΤΟΝΙΚΗΣ ΑΝΑΓΝΩΡΙΣΗΣ

Β.Π. Β3

ΟΜΑΔΑ 1

ΟΙΚΙΣΜΟΣ	ΚΑΛΟΛΙΒΑΔΟ
ΔΗΜΟΣ/ΚΟΙΝ.	ΚΟΙΛΑΔΙΟ
ΑΡ. ΕΣΥΕ	57112702
ΝΟΜΟΣ	ΚΙΛΚΙΣ

ΣΥΣΤΗΜΑ ΔΟΜΗΣΗΣ	ΣΥΝΕΧΕΣ		Π. ΕΛΕΥΘΕΡΟ		ΠΤΕΡΥΓΩΝ	X

α/α		ΣΤΟΙΧΕΙΑ ΤΟΥ ΚΤΙΡΙΟΥ ΚΥΡΙΑΡΧΟΣ ΤΥΠΟΣ	ΙΣΟΓΕΙΟ ΥΛΙΚ.	ΙΣΟΓΕΙΟ ΧΡΩΜ.	Α' ΟΡΟΦΟΣ ΥΛΙΚ.	Α' ΟΡΟΦΟΣ ΧΡΩΜ.	Β' ΟΡΟΦΟΣ ΥΛΙΚ.	Β' ΟΡΟΦΟΣ ΧΡΩΜ.	ΠΑΡΑΤΗΡΗΣΕΙΣ ΛΕΠΤΟΜΕΡΕΙΕΣ
Α	ΕΠΙΚΑΛΥΨΗ	1. στέγης μονόριχτης	6ή7	ε	Η κατασκευή στέγης επιβάλλεται κατά κλίσματα δύο (2) ορόφων και				30÷50% ΚΛΙΣΗ 25εκ
		2. στέγης δίριχτης	6ή7	ε	άνω και κατά κλίσματα μετά οποία γίνεται εξάντληση του Σ.ΔΟΜ.				30÷50% 25εκ
		3. στέγης τετράριχτης	6ή7	ε	του οικοπέδου.				30÷50% 25εκ
		4. δώματος							
		5. θόλου							
Β	ΟΨΕΙΣ	1. κύρια όψη	2	α/π	δυνητικά				(1) (2) σκίτσο
		2. λοιπές όψεις	2	α					
		3.	χωρίς περιορισμό						
Γ	ΕΞΩΣΤΕΣ	1. ανοιχτός ακάλυπτος							Πλάτος / μήκος
		2. ανοιχτός καλυμμένος	κατά Γ.Ο.Κ						(1)
		3. κλειστός	12	γ	(δυνητικά)				2.00 / 6.00 (2)
		4. στοά-χαγιάτι							
		5.							σκίτσο
Δ	ΣΤΗΘΑΙΑ	1. εξωστών							
		2. εξωτερικής σκάλας	χωρίς περιορισμό						
		3. δώματος							
		4.							σκίτσο
Ε	ΑΝΟΙΓΜΑΤΑ	Ποσοστό ανοιγμάτων	κατά Γ.Ο.Κ						
		1. οριζόντιο πρέκι	3	α	(δυνητικά)				220 / 90; 120 / 90
		2. ημικυκλικό πρέκι	χωρίς περιορισμό						
		3. τοξωτό πρέκι							
		4.							σκίτσο
Ζ	ΚΟΥΦΩΜΑΤΑ	1. ταμπλαδωτά							
		2. καρφωτά	3	(δυνητικά)					
		3. περσιδωτά	ξύλινα						
		4. με καΐτια							
		5. με φεγγίτη	3	α	(δυνητικά)				
		6.							σκίτσο

ΠΑΡΑΠΟΜΠΗ (1) (2)

		ΣΤΟΙΧΕΙΑ ΤΟΥ ΚΤΙΡΙΟΥ ΚΥΡΙΑΡΧΟΣ ΤΥΠΟΣ	ΙΣΟΓΕΙΟ ΥΛΙΚ.	ΙΣΟΓΕΙΟ ΧΡΩΜ.	Α' ΟΡΟΦ. ΥΛΙΚ.	Α' ΟΡΟΦ. ΧΡΩΜ.	Β' ΟΡΟΦ. ΥΛΙΚ.	Β' ΟΡΟΦ. ΧΡΩΜ.	ΠΑΡΑΤΗΡΗΣΕΙΣ ΛΕΠΤΟΜΕΡΕΙΕΣ
Η	ΑΡΧΙΤ. ΣΤΟΙΧΕΙΑ	1. γείσα	3	π	(δυνητικά)				(1)
		2. κορνιζώματα							
		3. παραστάδες	3	π	(δυνητικά)				(3)
		4. φουρούσια	χωρίς περιορισμό						
		5 αετώματα							
		6. καμινάδες							σκίτσο
Θ	ΠΕΡΙΦΡΑΞ	1. μανδρότοιχος ψηλός	χωρίς περιορισμό						1,50
		2. μανδρότοιχος χαμηλός							
		3. άλλος τρόπος	13	(δυνητικά)					σκίτσο

ΥΠΟΜΝΗΜΑ - ΚΩΔΙΚΑΣ ΣΥΜΒΟΛΙΚΩΝ ΑΡΙΘΜΩΝ

ΥΛΙΚΑ	1	ΠΕΤΡΑ	5.	ΠΛΑΚΕΣ ΠΕΤΡΙΝΕΣ	9.	ΣΙΔΗΡΟΣ
	2	ΣΟΒΑΣ-ΚΟΝΙΑΜΑ	6.	ΚΕΡΑΜΙΔΙΑ ΒΥΖΑΝΤΙΝΑ	10.	ΧΩΜΑ
	3	ΞΥΛΟ	7	ΚΕΡΑΜΙΔΙΑ ΓΑΛΛΙΚΑ	11	ΓΥΨΟΣ
	4	ΤΟΥΒΛΟ	8	ΛΑΜΑΡΙΝΑ	12	ΣΚΥΡΟΔΕΜΑ
					13	ΣΥΡΜΑΤΟΠΛΕΓΜΑ
ΧΡΩΜΑ	α	ΛΕΥΚΟ	ε	ΟΜΠΡΑ	η	
	β	ΜΑΥΡΟ	ι	ΚΟΚΚΙΝΟ	ζ	
	γ.	ΓΚΡΙΖΟ	π	ΜΠΛΕ		
	δ	ΩΧΡΑ	θ	ΚΙΤΡΙΝΟ		

ΦΩΤ. ΚΥΡΙΑΡΧΟΥ ΤΥΠΟΥ

ΦΩΤ. ΚΑΤΑ ΤΗΝ ΚΡΙΣΗ ΤΟΥ ΜΕΛΕΤΗΤΗ

Κιλκίς 19. 5. 87
Θεωρήθηκε
ο προϊστάμενος Τ.Π.Π.Ε

ΦΩΤ. ΚΥΡΙΑΡΧΟΥ ΤΥΠΟΥ — ΟΜΑΔΑ 1

ΦΩΤ. ΚΑΤΑ ΤΗΝ ΚΡΙΣΗ ΤΟΥ ΜΕΛΕΤΗΤΗ

ΝΟΜΟΣ ΚΙΛΚΙΣ

Οικισμός ΚΑΛΟ ΛΙΒΑΔΙ [redacted]

ΥΠΟΜΝΗΜΑ

ΟΡΙΟΘΕΤΗΣΗ ΟΙΚΙΣΜΟΥ

Π.1.1

1:25000

Υπουργείο Χωροταξίας Οικισμού και Περιβάλλοντος

ΔΙΕΥΘΥΝΣΗ ΧΩΡΟΤΑΞΙΑΣ